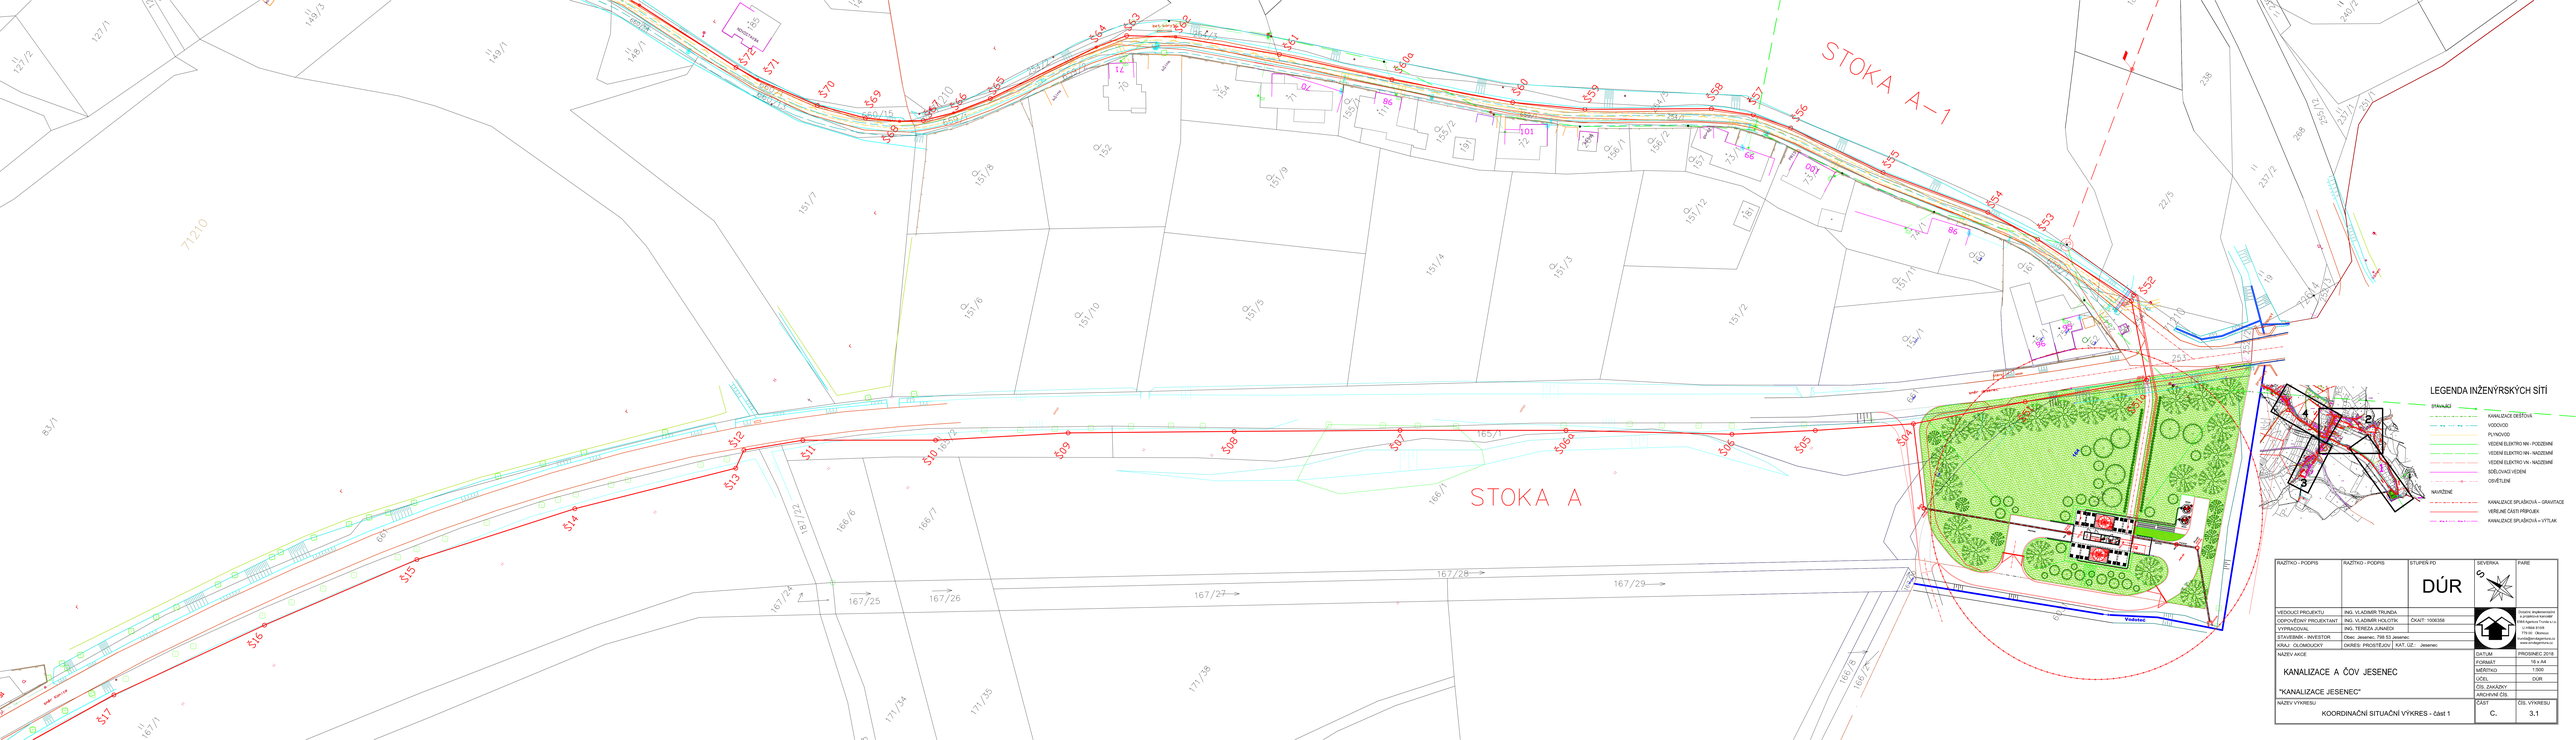


RAZÍTKO - PODPIS	RAZÍTKO - PODPIS	STUPEŇ PD	SEVERKA	FARE
		DÚR		

VEDOUCÍ PROJEKTU	ING. VLADIMÍR TRUNDA		
ODPOVĚDNÝ PROJEKTANT	ING. VLADIMÍR HOLOTÍK	ČKAIT: 1006358	
VYPRACOVAL	ING. TEREZA JUNÁSOVÁ		
STAVEBNÍK - INVESTOR	Obec: Jeseinec, 798 53 Jeseinec		
KRAJ: OLOMOUCKÝ	OKRES: PROSTĚJOV	KAT. ÚZ.: Jeseinec	

Ateliér inženýrských staveb Olomouc
Sdružení inženýrských staveb Olomouc s.r.o.
1.máje 618
779 00 Olomouc
www.sdruzeniolomouc.cz
www.inzenyrskestavby.cz

NÁZEV AKCE	
KANALIZACE A ČOV JESENEC	
"KANALIZACE JESENEC"	
NÁZEV VÝKRESU	
KOORDINAČNÍ SITUAČNÍ VÝKRES - část 1	

DATUM	PROSINEC 2018
FORMÁT	16 x A4
MĚŘÍTKO	1:500
ÚČEL	DÚR
ČÍS. ZAKÁZKY	
ARCHIVNÍ ČÍS.	
ČÁST	C.
ČÍS. VÝKRESU	3.1